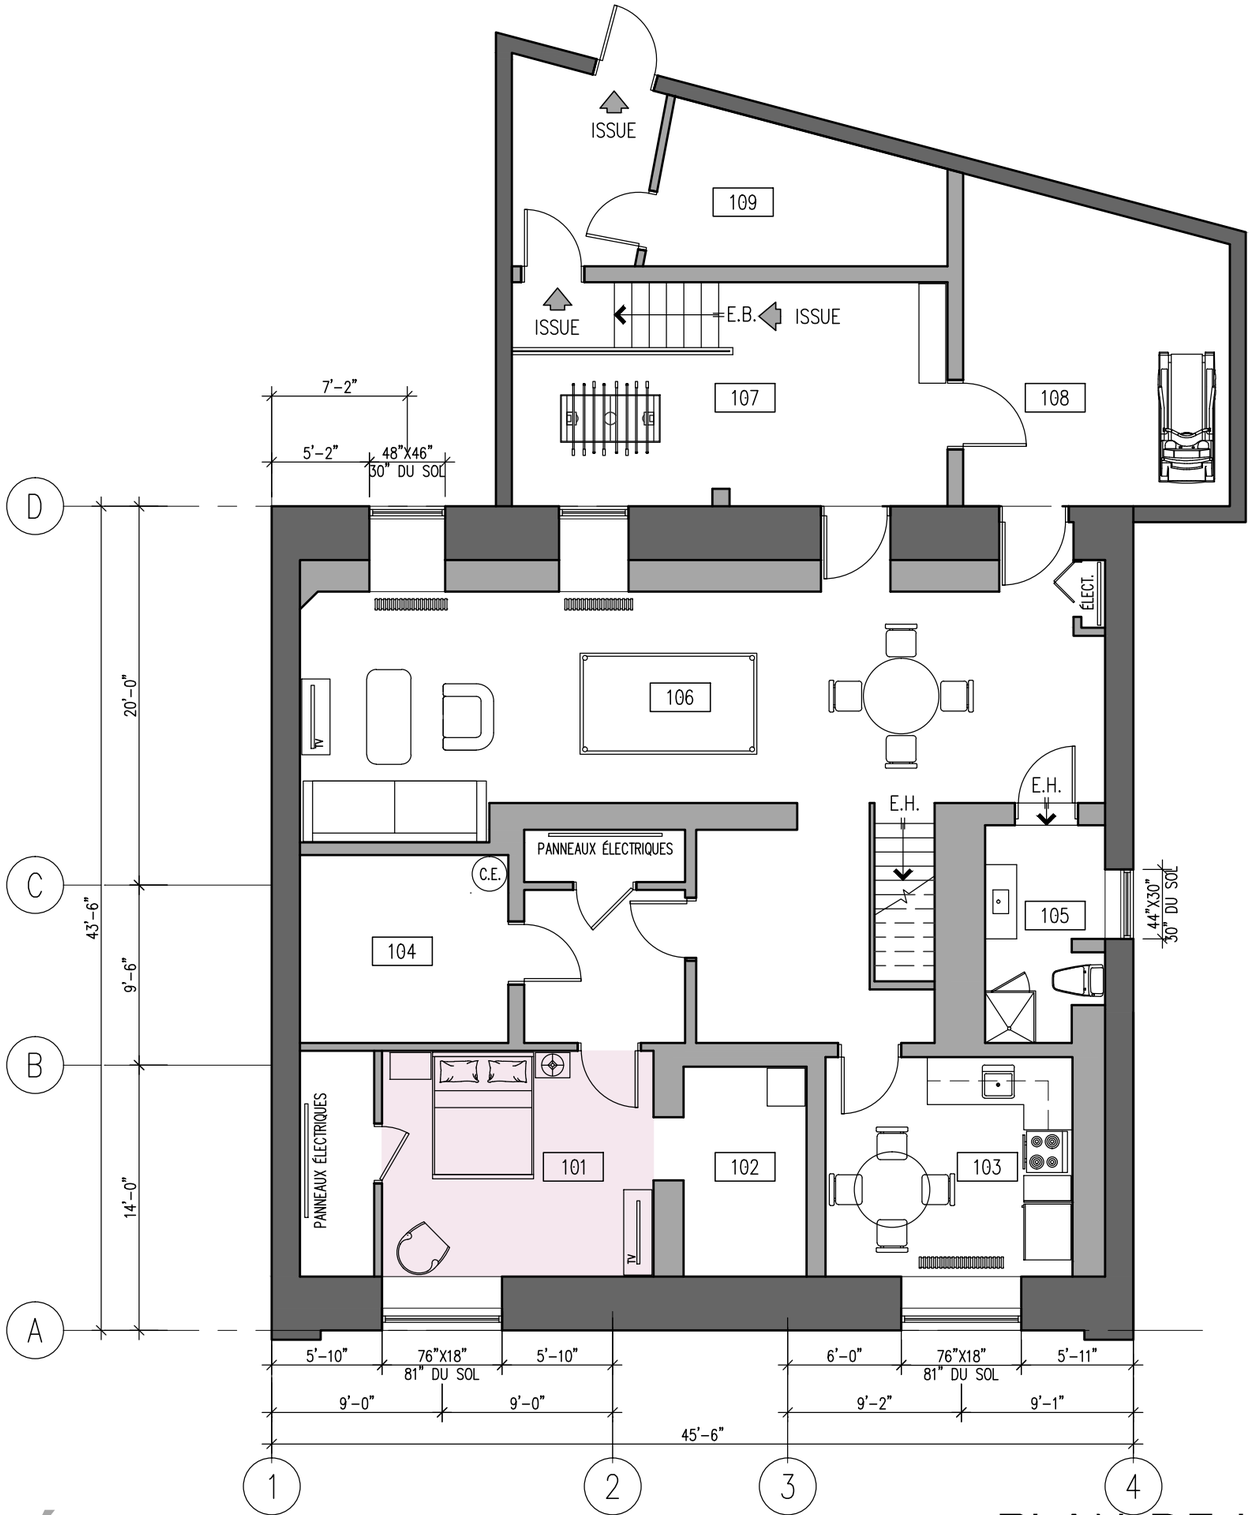

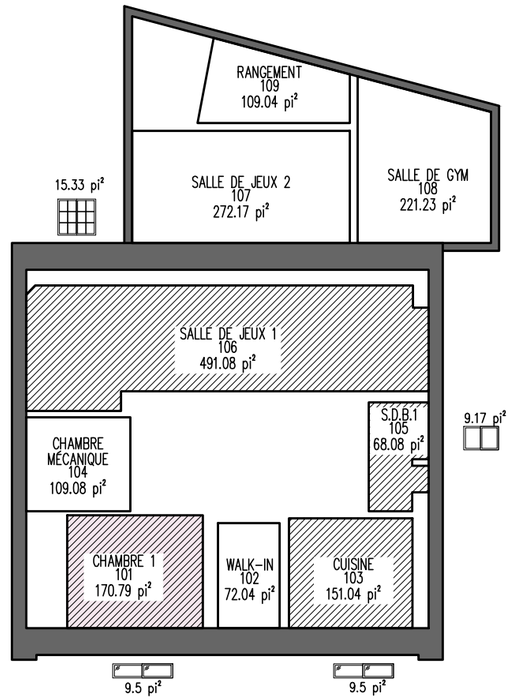

SOUS-SOL		SUPERFICIE	SUP. VITREE	S.V./SUPERFICIE
101	CHAMBRE 1	170.79 pi²	9.50 pi²	5.56 %
102	WALK-IN	72.04 pi²	0.00 pi²	0.00 %
103	CUISINE	151.04 pi²	9.50 pi²	6.29 %
104	CHAMBRE MÉCANIQUE	109.08 pi²	0.00 pi²	0.00 %
105	S.D.B.1	68.08 pi²	9.17 pi²	13.47 %
106	SALLE DE JEUX 1	491.08 pi²	15.33 pi²	3.12 %
107	SALLE DE JEUX 2	272.17 pi²	0.00 pi²	0.00 %
108	SALLE DE GYM	221.23 pi²	0.00 pi²	0.00 %
109	RANGEMENT	109.04 pi²	0.00 pi²	0.00 %

PRÉLIMINAIRE

PLAN DE LA CONDITION EXISTANTE

SOUS-SOL

1/8"=1'-0"

L'ENTREPRENEUR DEVRA VÉRIFIER TOUTES LES DIMENSIONS, MESURES, DÉTAILS ET SPÉCIFICATIONS AINSI QUE LES CONDITIONS DES LOCAUX OU DU CHANTIER ET RAPPORTER TOUTES ERREURS, OMISSIONS ET ANOMALIES À L'ARCHITECTE AVANT DE COMMENCER LES TRAVAUX. TOUS LES CHANGEMENTS, REPRODUCTIONS ET / OU DISTRIBUTIONS SONT DÉFENDUS SANS LE CONSENTEMENT ÉCRIT DE L'ARCHITECTE.

STÉPHANE HAZAN
ARCHITECTE
8400, BOUL. SAINT-LAURENT # 209, MONTRÉAL
TEL: (514) 482 4455 FAX: (514) 482 5398

DATE	ÉMISSION
03 MARS 2017	PRÉLIMINAIRE
	PERMIS DE CONSTRUCTION
	POUR SOUMISSION
	POUR COORDINATION
	POUR CONSTRUCTION
	ÉTUDE PRÉLIMINAIRE

CE DESSIN NE DOIT PAS ÊTRE UTILISÉ POUR CONSTRUCTION AVANT D'ÊTRE CONTRESIGNÉ PAR LE PROPRIÉTAIRE

No	DATE	RÉVISIONS	PAR

LÉGENDE

- 101 CHAMBRE 1
- 102 WALK-IN
- 103 CUISINE
- 104 CHAMBRE MÉCANIQUE
- 105 S.D.B.1
- 106 SALLE DE JEUX 1
- 107 SALLE DE JEUX 2
- 108 SALLE DE GYM
- 109 RANGEMENT
- À L'USAGE EXCLUSIF DU PROPRIÉTAIRE

DESSINÉ PAR: *MAISON CDI*
DANIEL MEYER QUAKNINE
RÉSIDENCE PRIVÉE / GÎTE TOURISTIQUE
170 RUE SHERBROOKE EST, MONTRÉAL, QC

DESSINÉ PAR: Y.Y/P.C	DATE: FÉVRIER 2017
VÉRIFIÉ PAR: S.H	ÉCHELLE: 1/8"=1'-0"

DESSIN: *PLAN DE LA CONDITION EXISTANTE SOUS-SOL*

No DU PROJET:	No DU DESSIN:
	A 101 / 0

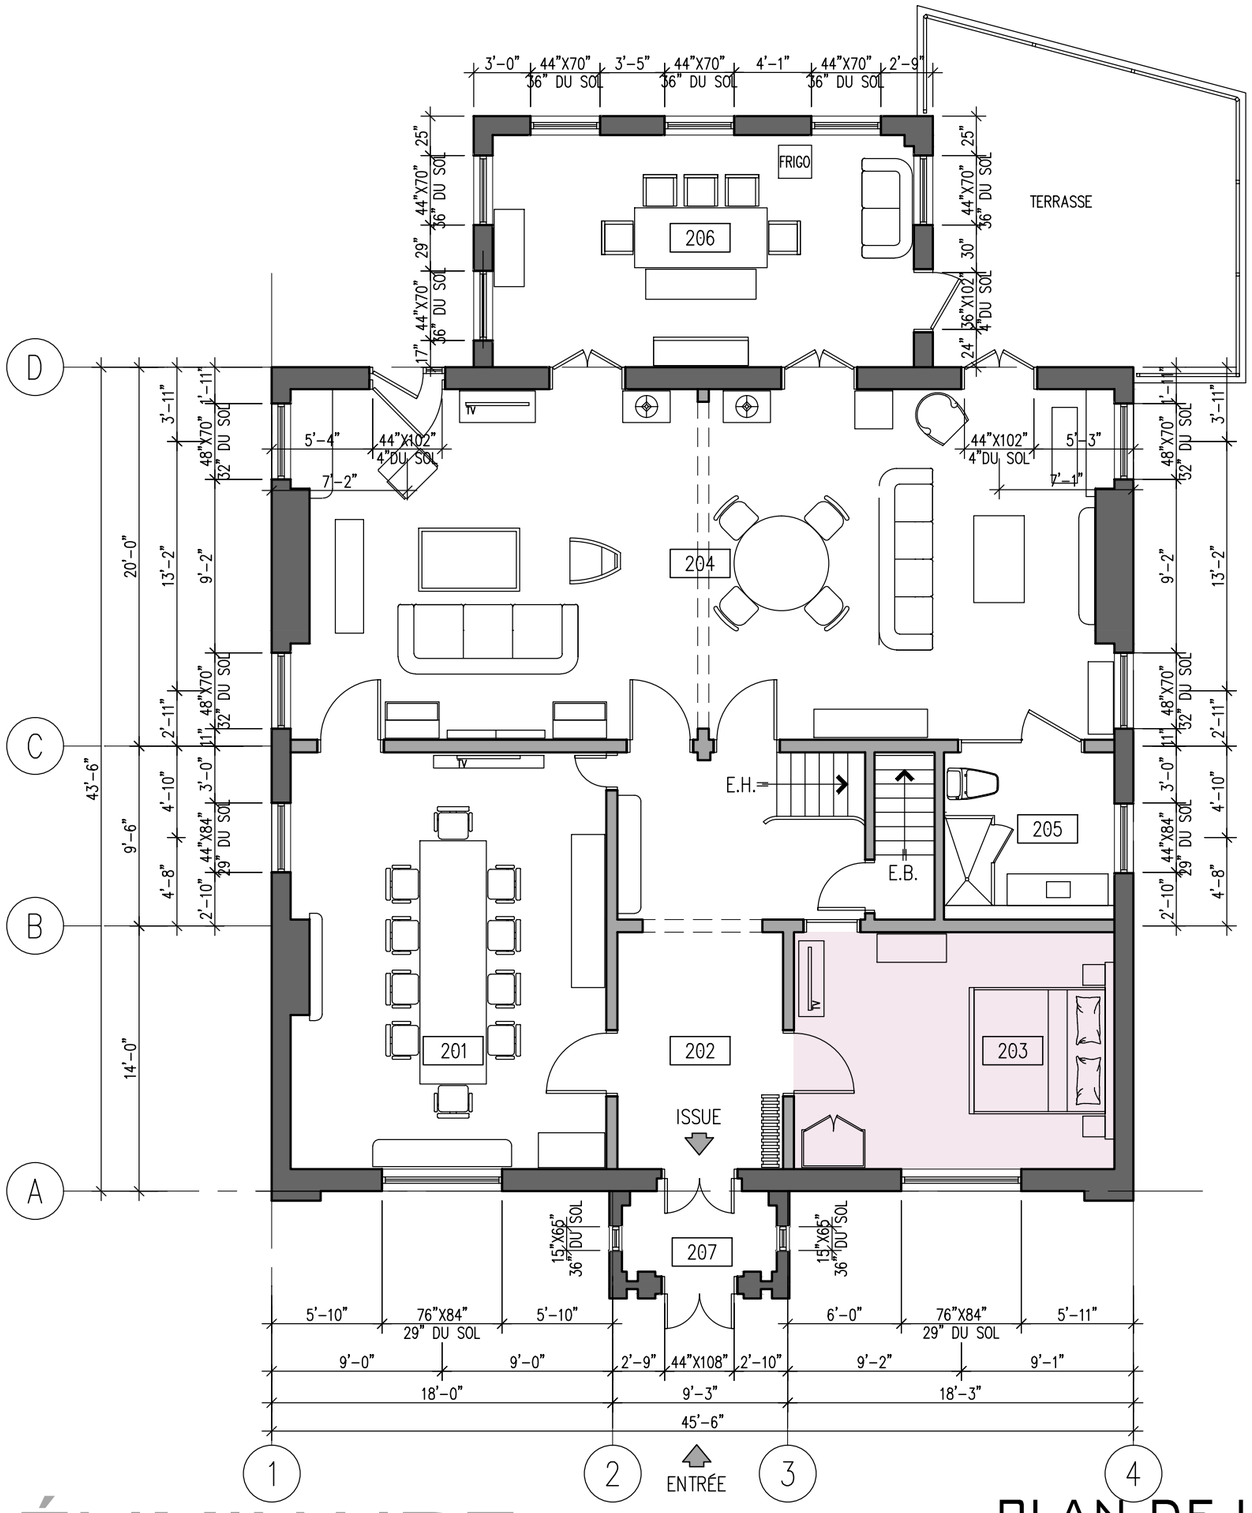

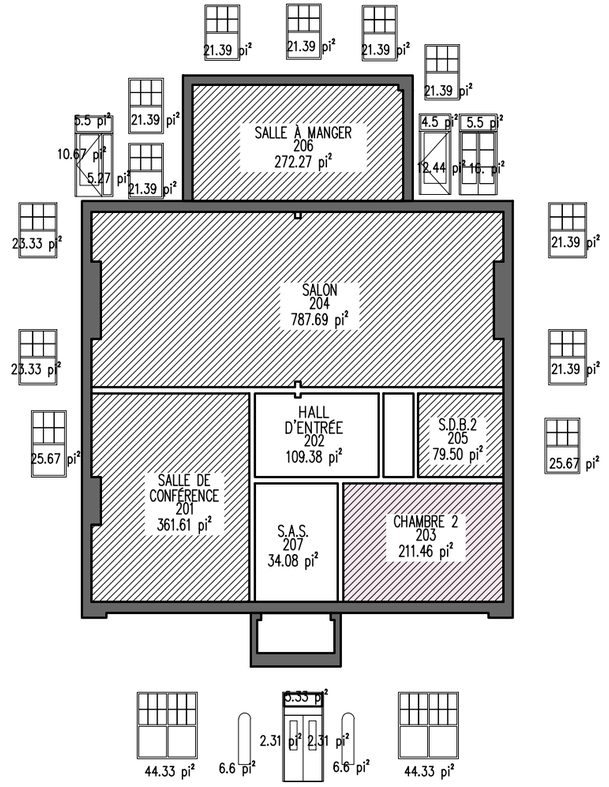

REZ-DE-CHAUSSÉS		SUPERFICIE	SUP.VITREE	S.V./SUPERFICIE
201	SALLE DE CONFÉRENCE	361.61 pi²	70.00 pi²	19.36 %
202	HALL D'ENTRÉE	109.38 pi²	0.00 pi²	0.00 %
203	CHAMBRE 2	211.46 pi²	44.33 pi²	20.97 %
204	SALON	787.69 pi²	136.27 pi²	17.30 %
205	S.D.B.2	79.50 pi²	25.67 pi²	32.29 %
206	SALLE À MANGER	272.27 pi²	145.27 pi²	53.36 %
207	S.A.S.	34.08 pi²	23.15 pi²	67.92 %

PRÉLIMINAIRE

PLAN DE LA CONDITION EXISTANTE

REZ-DE-CHAUSSÉS

1/8"=1'-0"

L'ENTREPRENEUR DEVRA VÉRIFIER TOUTES LES DIMENSIONS, MESURES, DÉTAILS ET SPÉCIFICATIONS AINSI QUE LES CONDITIONS DES LOCAUX OU DU CHANTIER ET RAPPORTER TOUTES ERREURS, OMISSIONS ET ANOMALIES À L'ARCHITECTE AVANT DE COMMENCER LES TRAVAUX. TOUS LES CHANGEMENTS, REPRODUCTIONS ET / OU DISTRIBUTIONS SONT DÉFENDUS SANS LE CONSENTEMENT ÉCRIT DE L'ARCHITECTE.

STÉPHANE HAZAN
ARCHITECTE
8400, BOUL. SAINT-LAURENT # 209, MONTRÉAL
TEL: (514) 482 4455 FAX: (514) 482 5398

DATE	ÉMISSION
03 MARS 2017	PRÉLIMINAIRE
	PERMIS DE CONSTRUCTION
	POUR SOUMISSION
	POUR COORDINATION
	POUR CONSTRUCTION
	ÉTUDE PRÉLIMINAIRE

CE DESSIN NE DOIT PAS ÊTRE UTILISÉ POUR CONSTRUCTION AVANT D'ÊTRE CONTRESIGNÉ PAR LE PROPRIÉTAIRE

No	DATE	RÉVISIONS	PAR

LÉGENDE

- 201 SALLE DE CONFÉRENCE
- 202 HALL D'ENTRÉE
- 203 CHAMBRE 2
- 204 SALON
- 205 S.D.B.2
- 206 SALLE À MANGER
- 207 S.A.S.
- À L'USAGE EXCLUSIF DU PROPRIÉTAIRE

DESSINÉ PAR: *MAISON CDI*
DANIEL MEYER QUAKNINE
RÉSIDENCE PRIVÉE / GÎTE TOURISTIQUE
170 RUE SHERBROOKE EST, MONTRÉAL, QC

DESSINÉ PAR: Y.Y/P.C
DATE: FÉVRIER 2017
VÉRIFIÉ PAR: S.H
ÉCHELLE: 1/8"=1'-0"

DESSIN: *PLAN DE LA CONDITION EXISTANTE REZ-DE-CHAUSSÉS*

No DU PROJET:
No DU DESSIN: A 102 /0

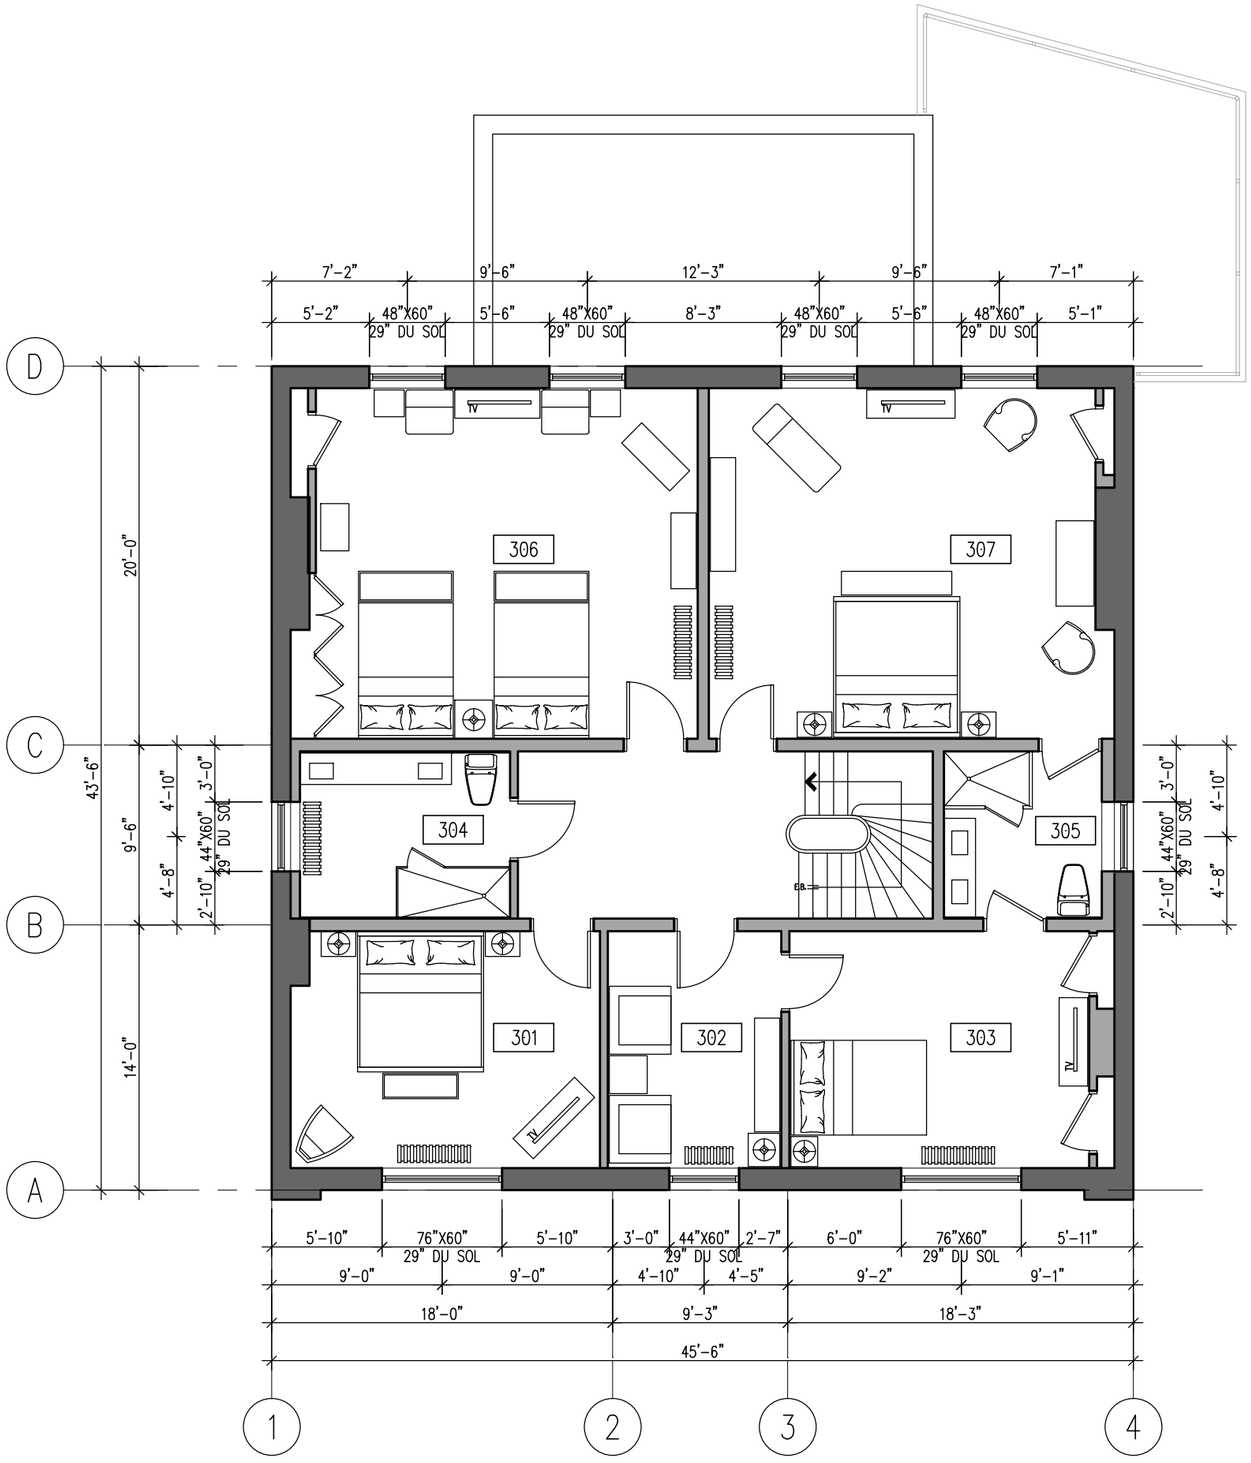

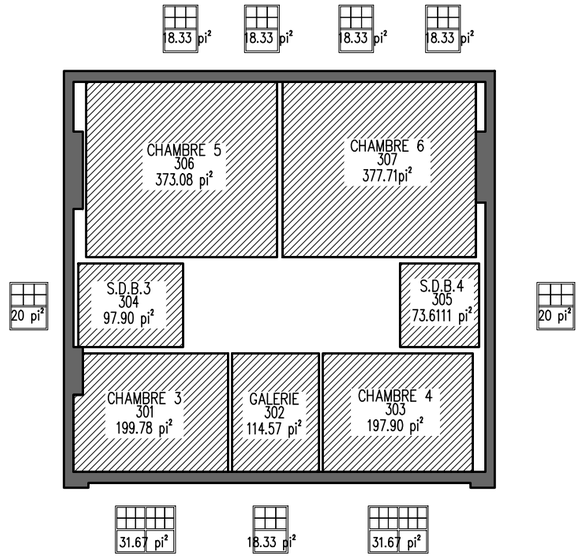

1ÈRE ÉTAGE		SUPERFICIE	SUP.VITREE	S.V./SUPERFICIE
301	CHAMBRE 3	199.78 pi²	31.67 pi²	15.85 %
302	GALERIE	114.57 pi²	18.33 pi²	16.00 %
303	CHAMBRE 4	197.90 pi²	31.67 pi²	16.00 %
304	S.D.B.3	97.90 pi²	20.00 pi²	20.43 %
305	S.D.B.4	73.61 pi²	20.00 pi²	27.17 %
306	CHAMBRE 5	373.08 pi²	36.66 pi²	9.83 %
307	CHAMBRE 6	377.71 pi²	36.66 pi²	9.71 %

PRÉLIMINAIRE

PLAN DE LA CONDITION EXISTANTE

1ÈRE ÉTAGE

1/8"=1'-0"

L'ENTREPRENEUR DEVRA VÉRIFIER TOUTES LES DIMENSIONS, MESURES, DÉTAILS ET SPÉCIFICATIONS AINSI QUE LES CONDITIONS DES LOCAUX OU DU CHANTIER ET RAPPORTER TOUTES ERREURS, OMISSIONS ET ANOMALIES À L'ARCHITECTE AVANT DE COMMENCER LES TRAVAUX. TOUS LES CHANGEMENTS, REPRODUCTIONS ET / OU DISTRIBUTIONS SONT DÉFENDUS SANS LE CONSENTEMENT ÉCRIT DE L'ARCHITECTE.

STÉPHANE HAZAN
ARCHITECTE
8400, BOUL. SAINT-LAURENT # 209, MONTRÉAL
TEL: (514) 482 4455 FAX: (514) 482 5398

DATE	ÉMISSION
03 MARS 2017	PRÉLIMINAIRE
	PERMIS DE CONSTRUCTION
	POUR SOUMISSION
	POUR COORDINATION
	POUR CONSTRUCTION
	ÉTUDE PRÉLIMINAIRE

CE DESSIN NE DOIT PAS ÊTRE UTILISÉ POUR CONSTRUCTION AVANT D'ÊTRE CONTRESIGNÉ PAR LE PROPRIÉTAIRE

No	DATE	RÉVISIONS	PAR

LÉGENDE

- 301 CHAMBRE 3
- 302 GALERIE
- 303 CHAMBRE 4
- 304 S.D.B.3
- 305 S.D.B.4
- 306 CHAMBRE 5
- 307 CHAMBRE 6

DESSINÉ PAR: *MAISON CDI*
DANIEL MEYER QUAKNINE
RÉSIDENCE PRIVÉE / GÎTE TOURISTIQUE
170 RUE SHERBROOKE EST, MONTRÉAL, QC

DESSINÉ PAR: Y.Y/P.C
DATE: FÉVRIER 2017
VÉRIFIÉ PAR: S.H
ÉCHELLE: 1/8"=1'-0"

DESSIN: *PLAN DE LA CONDITION EXISTANTE 1ÈRE ÉTAGE*

No DU PROJET:
No DU DESSIN: A 103 / 0

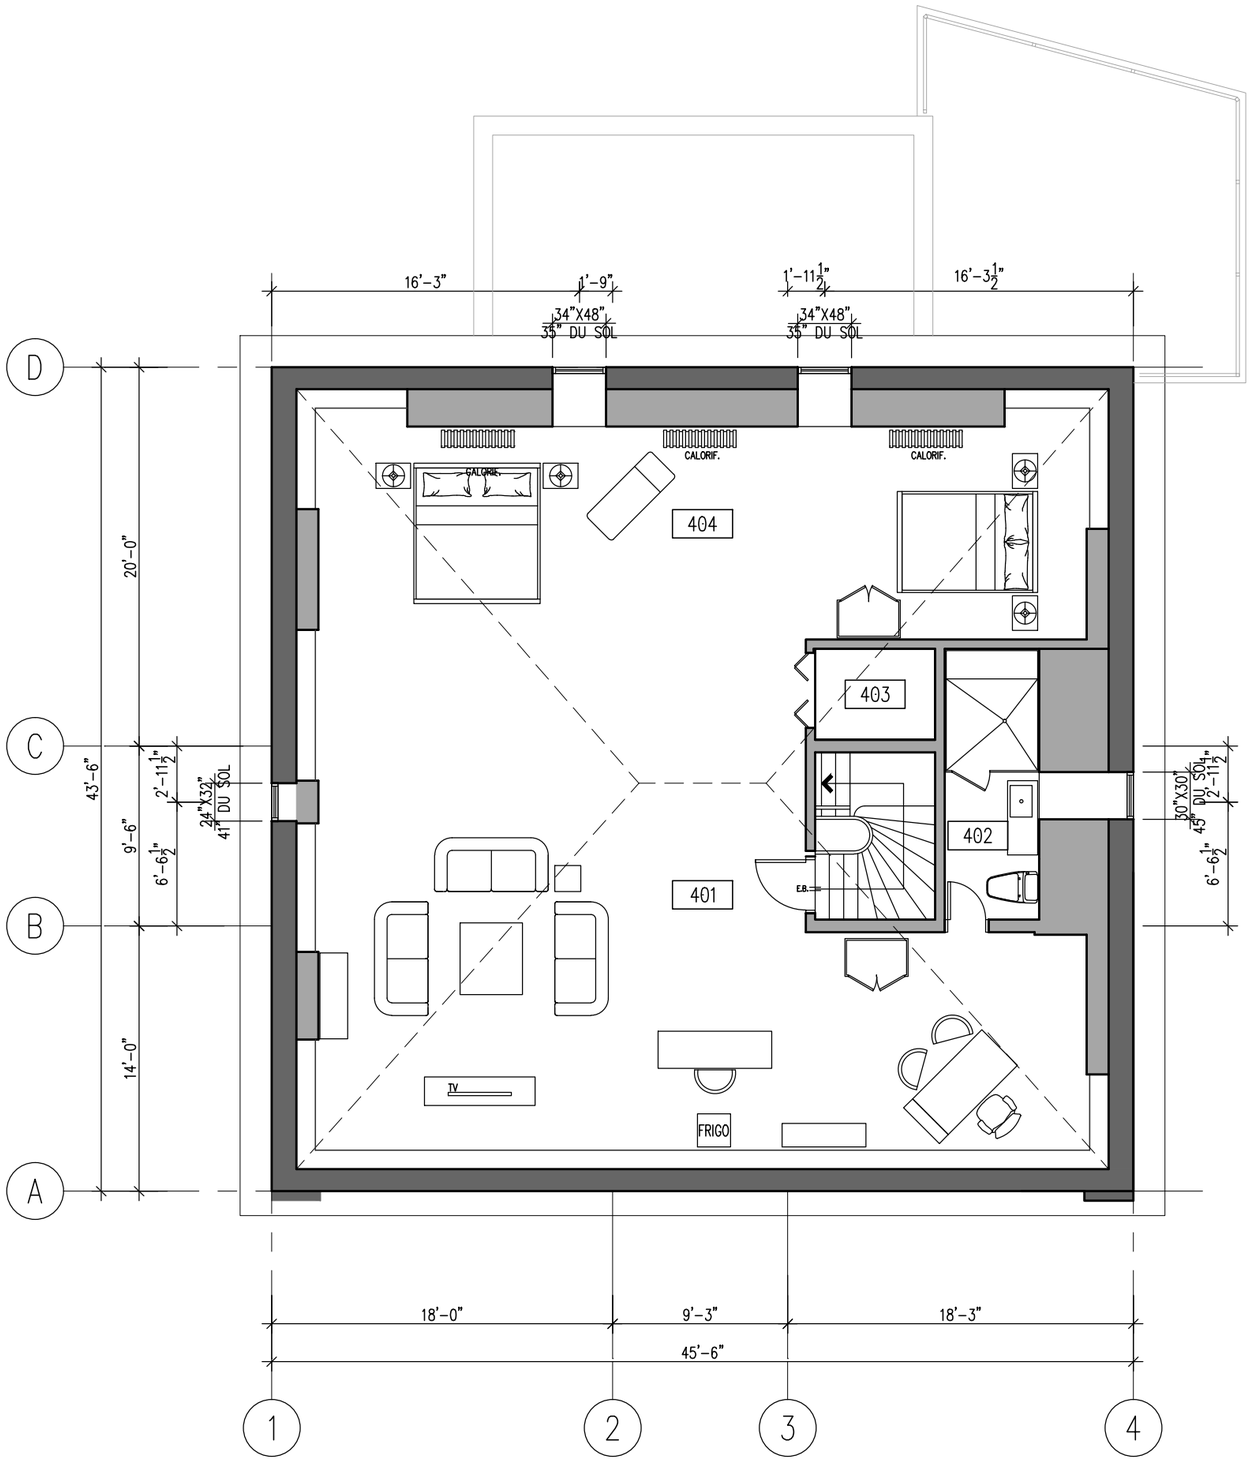

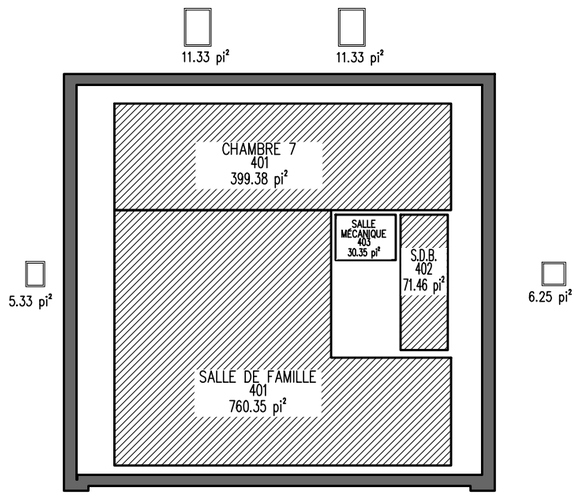

2ÈME ÉTAGE		SUPERFICIE	SUP. VITREE	S.V./SUPERFICIE
401	SALLE FAMILIALE	760.35 pi²	5.33 pi²	0.70 %
402	S.D.B.5	71.46 pi²	6.25 pi²	8.75 %
403	SALLE MÉCANIQUE	30.35 pi²	0.00 pi²	0.00 %
404	CHAMBRE 7	399.38 pi²	22.66 pi²	5.67 %

PRÉLIMINAIRE

PLAN DE LA CONDITION EXISTANTE

2ÈME ÉTAGE

1/8"=1'-0"

L'ENTREPRENEUR DEVRA VÉRIFIER TOUTES LES DIMENSIONS, MESURES, DÉTAILS ET SPÉCIFICATIONS AINSI QUE LES CONDITIONS DES LOCAUX OU DU CHANTIER ET RAPPORTER TOUTES ERREURS, OMISSIONS ET ANOMALIES À L'ARCHITECTE AVANT DE COMMENCER LES TRAVAUX. TOUS LES CHANGEMENTS, REPRODUCTIONS ET / OU DISTRIBUTIONS SONT DÉFENDUS SANS LE CONSENTEMENT ÉCRIT DE L'ARCHITECTE.

STÉPHANE HAZAN
ARCHITECTE
8400, BOUL. SAINT-LAURENT # 209, MONTRÉAL
TEL: (514) 482 4455 FAX: (514) 482 5398

DATE	ÉMISSION
03 MARS 2017	PRÉLIMINAIRE
	PERMIS DE CONSTRUCTION
	POUR SOUMISSION
	POUR COORDINATION
	POUR CONSTRUCTION
	ÉTUDE PRÉLIMINAIRE

CE DESSIN NE DOIT PAS ÊTRE UTILISÉ POUR CONSTRUCTION AVANT D'ÊTRE CONTRESIGNÉ PAR LE PROPRIÉTAIRE

No	DATE	RÉVISIONS	PAR

LÉGENDE

- 401 SALLE FAMILIALE
- 402 S.D.B.5
- 403 SALLE MÉCANIQUE
- 403 CHAMBRE 7

DESSINÉ PAR: *MAISON CDI*
DANIEL MEYER QUAKNINE
RÉSIDENCE PRIVÉE / GÎTE TOURISTIQUE
170 RUE SHERBROOKE EST, MONTRÉAL, QC

DESSINÉ PAR: Y.Y/P.C
DATE: FÉVRIER 2017
VÉRIFIÉ PAR: S.H
ÉCHELLE: 1/8"=1'-0"

DESSIN: *PLAN DE LA CONDITION EXISTANTE 2 ÈME ÉTAGE*

No DU PROJET:
No DU DESSIN: A 104 / 0